




PIANTA PIANO SEMINTERRATO
stato di progetto

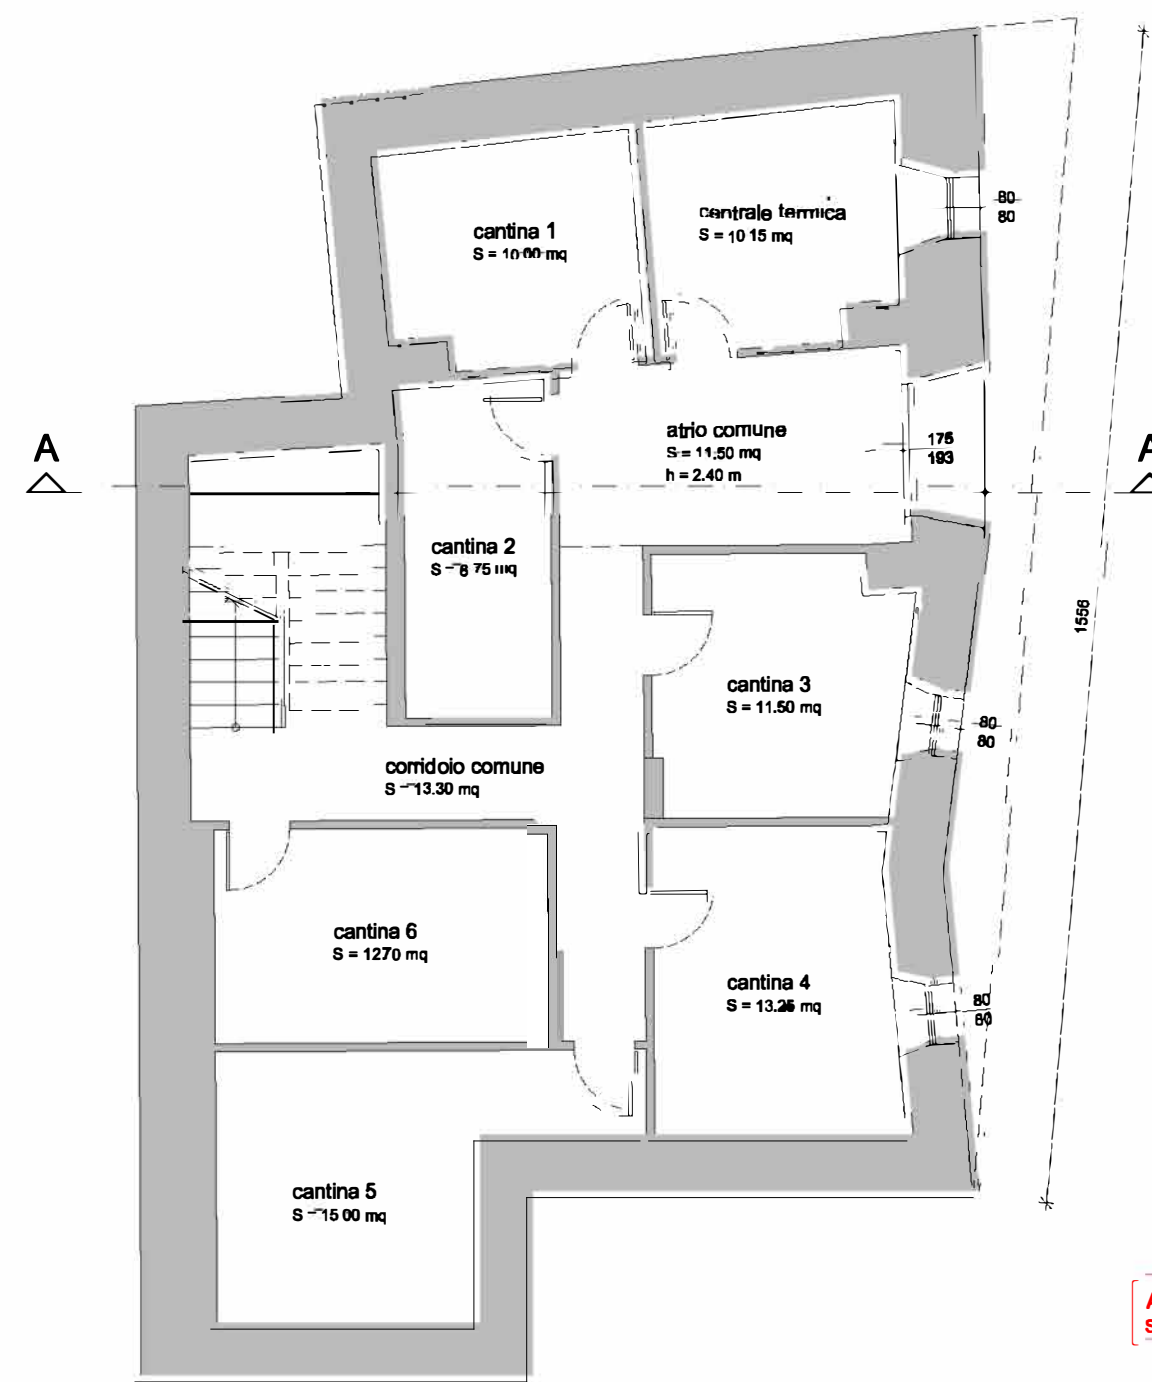


PIANTA PIANO TERRA
stato di progetto

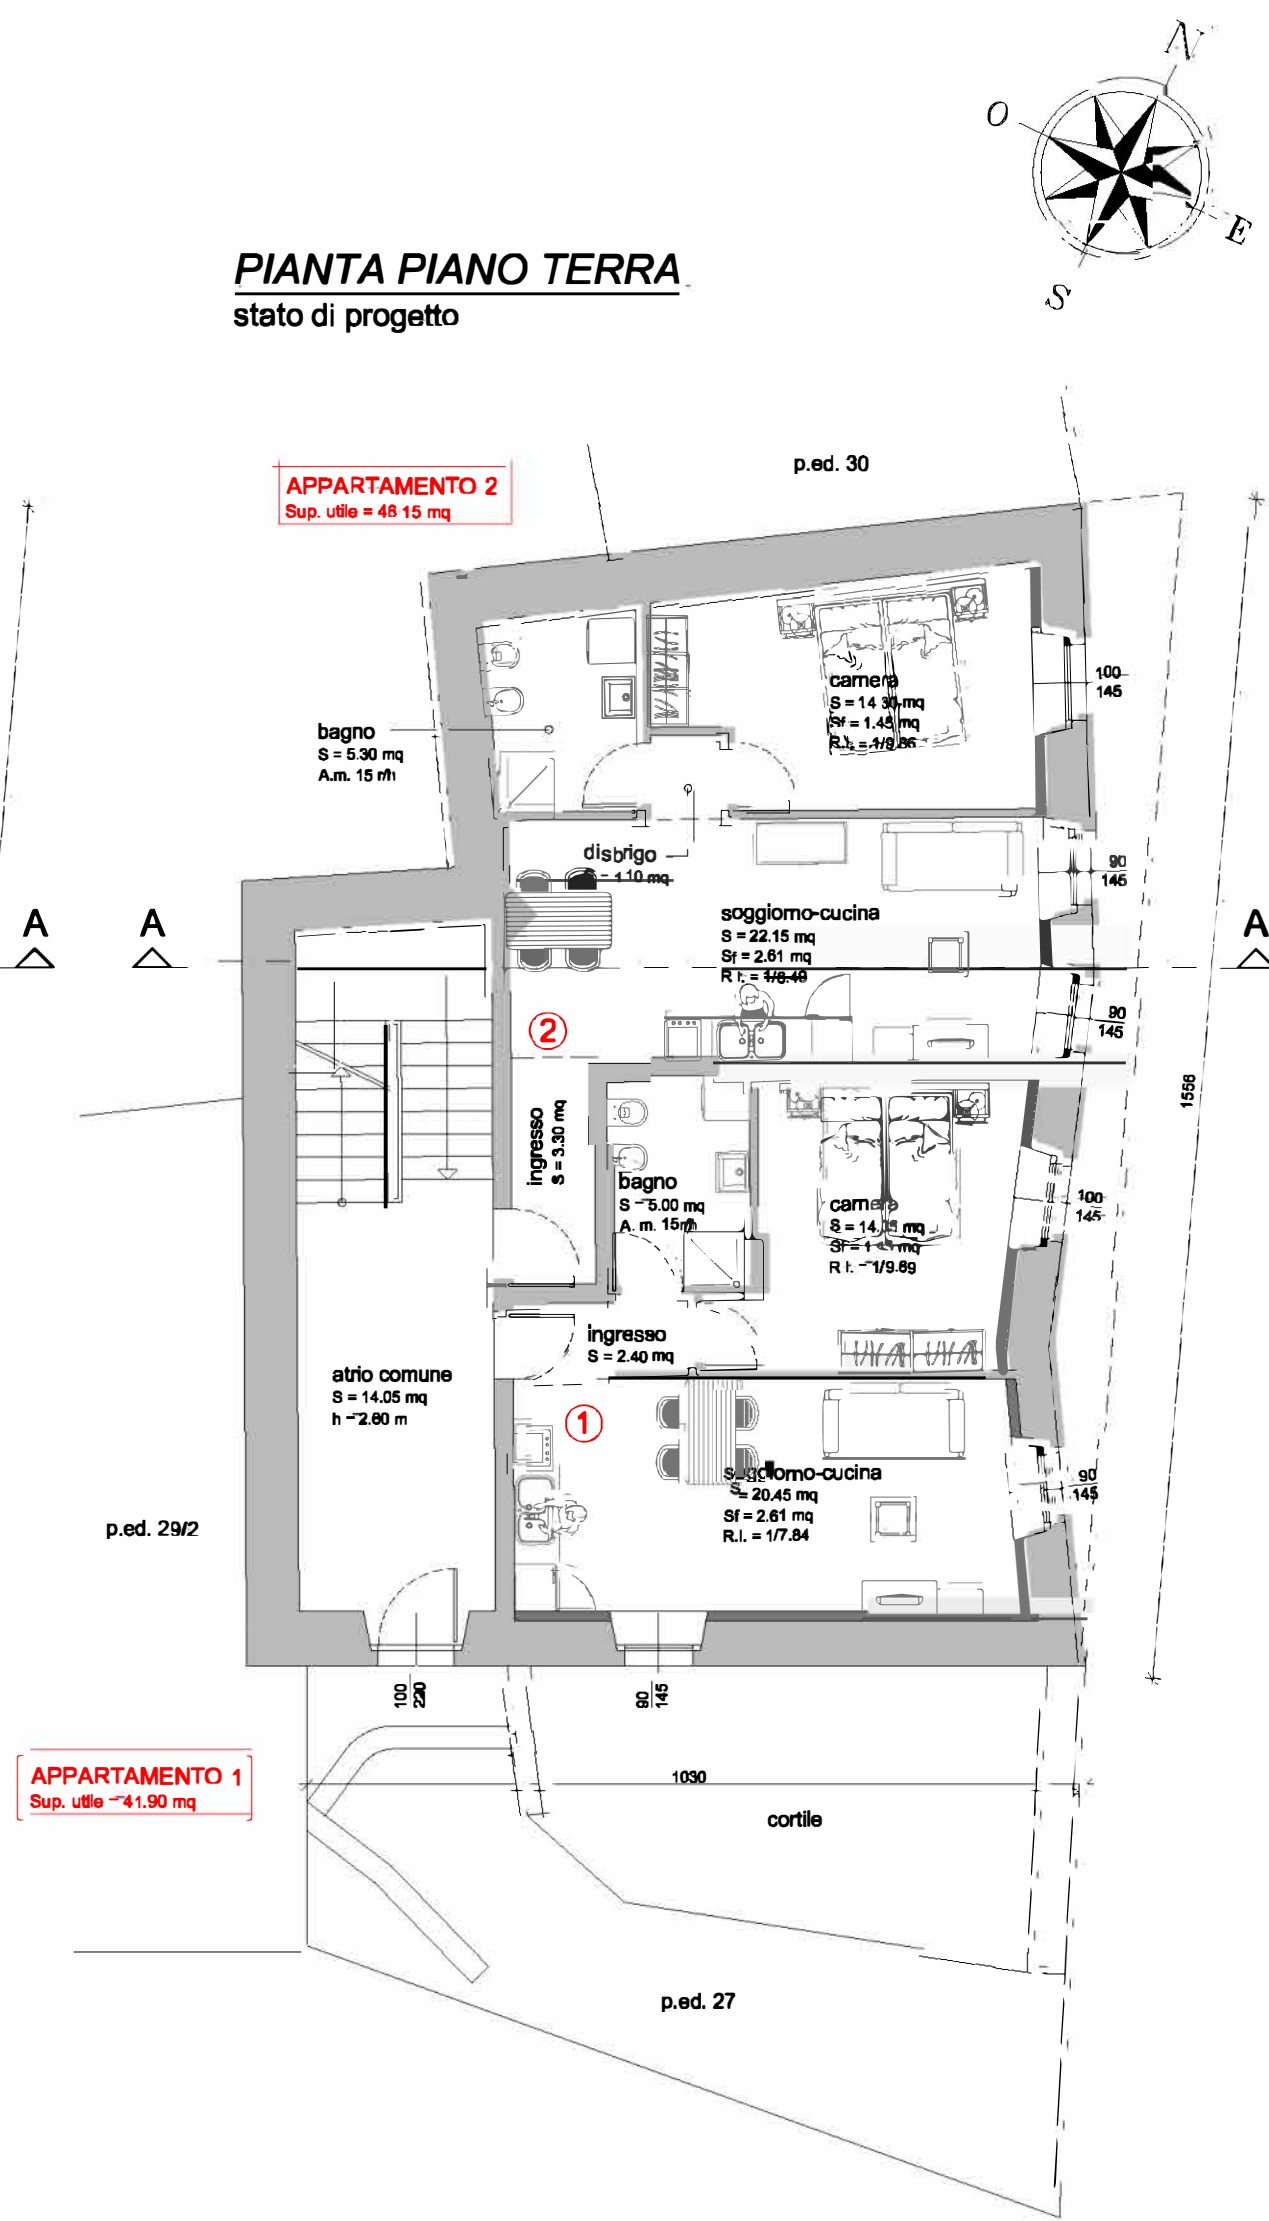


PIANTA PIANO PRIMO
stato di progetto

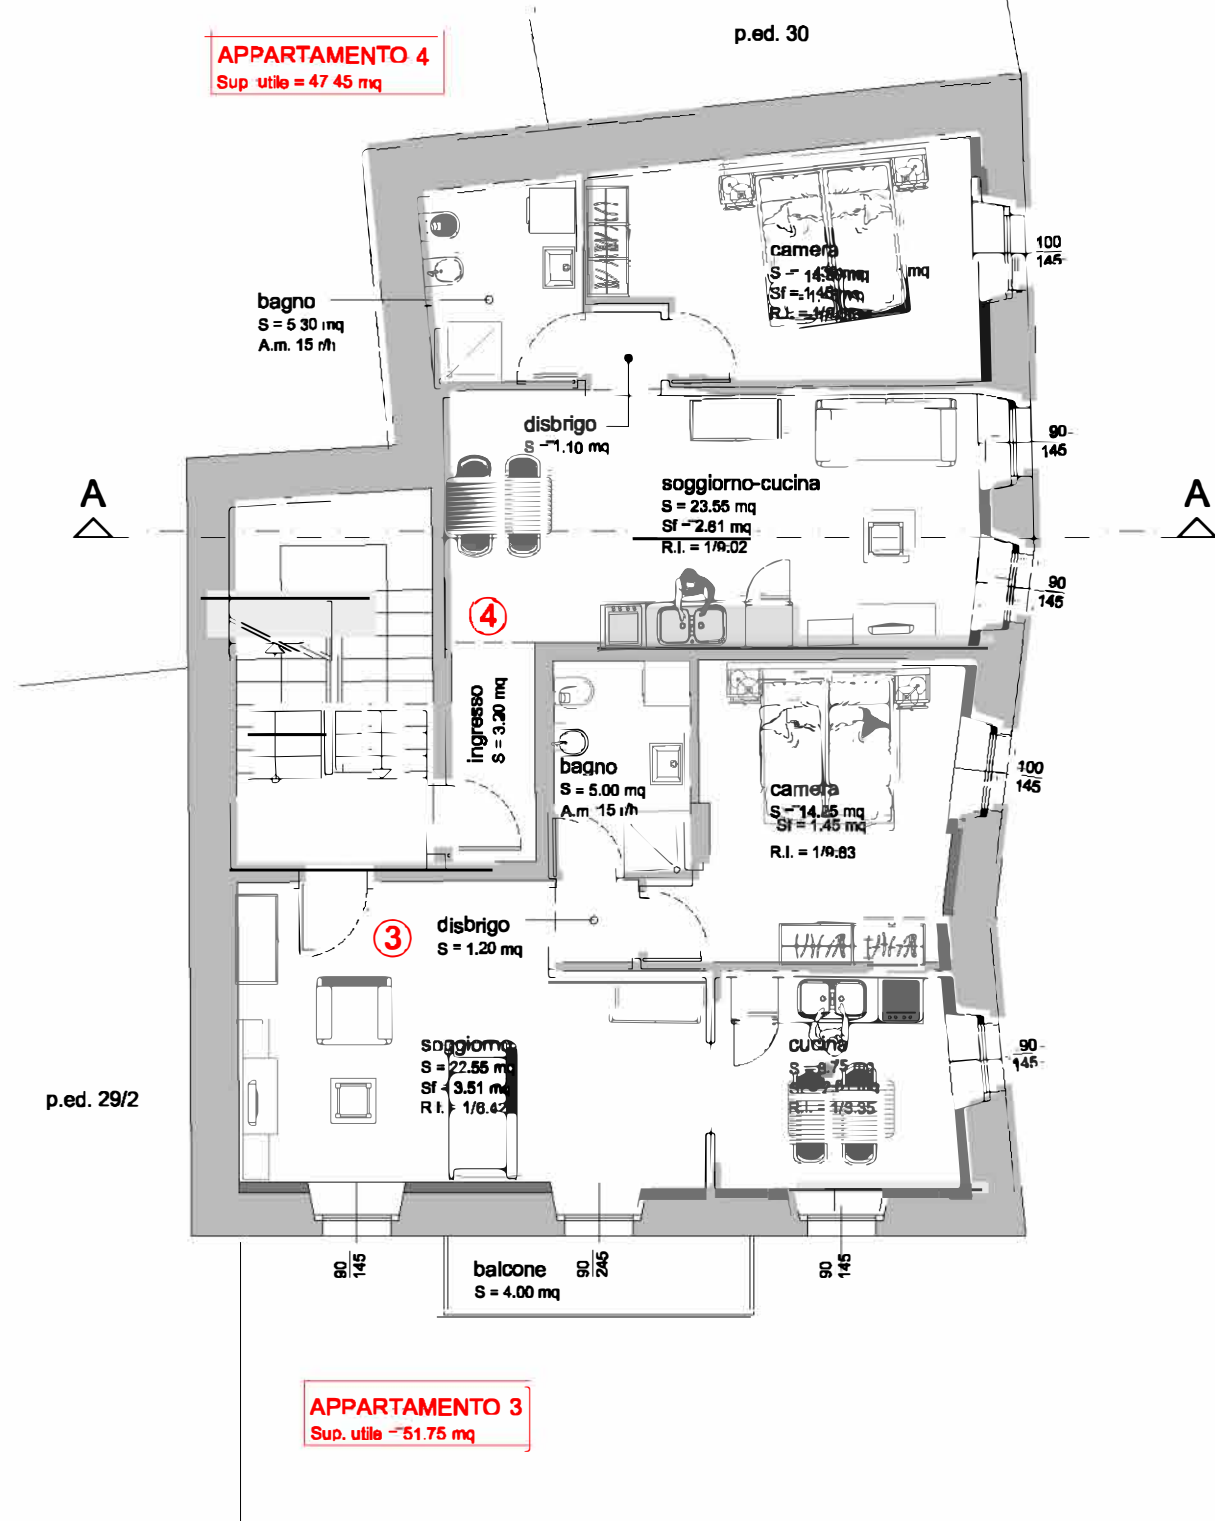


SEZIONE A-A
stato di progetto

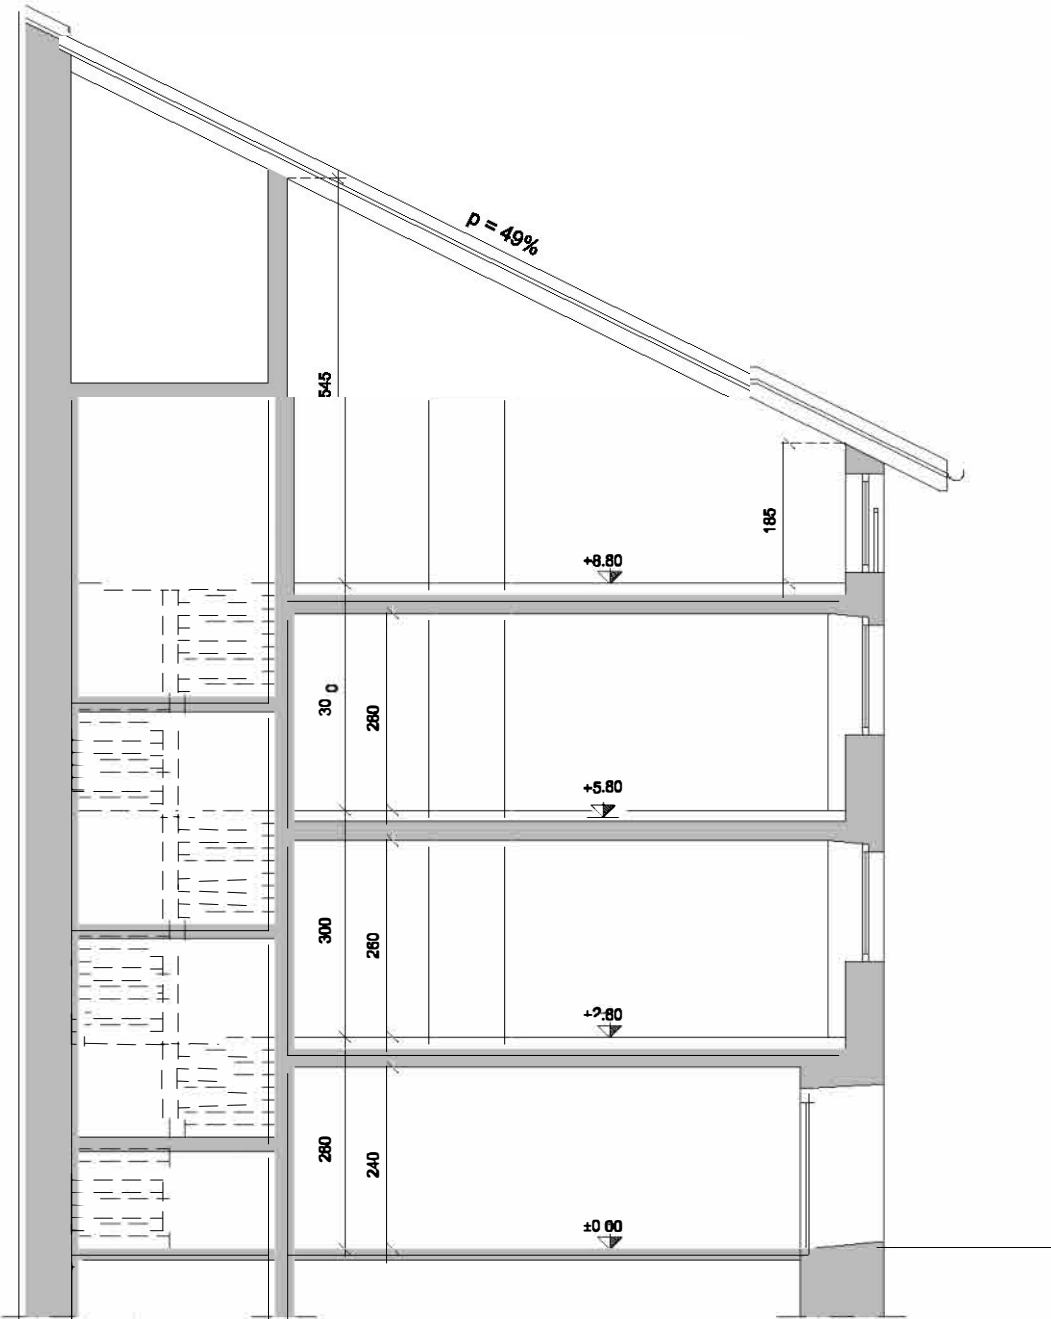

PIANTA PIANO SECONDO
stato di progetto

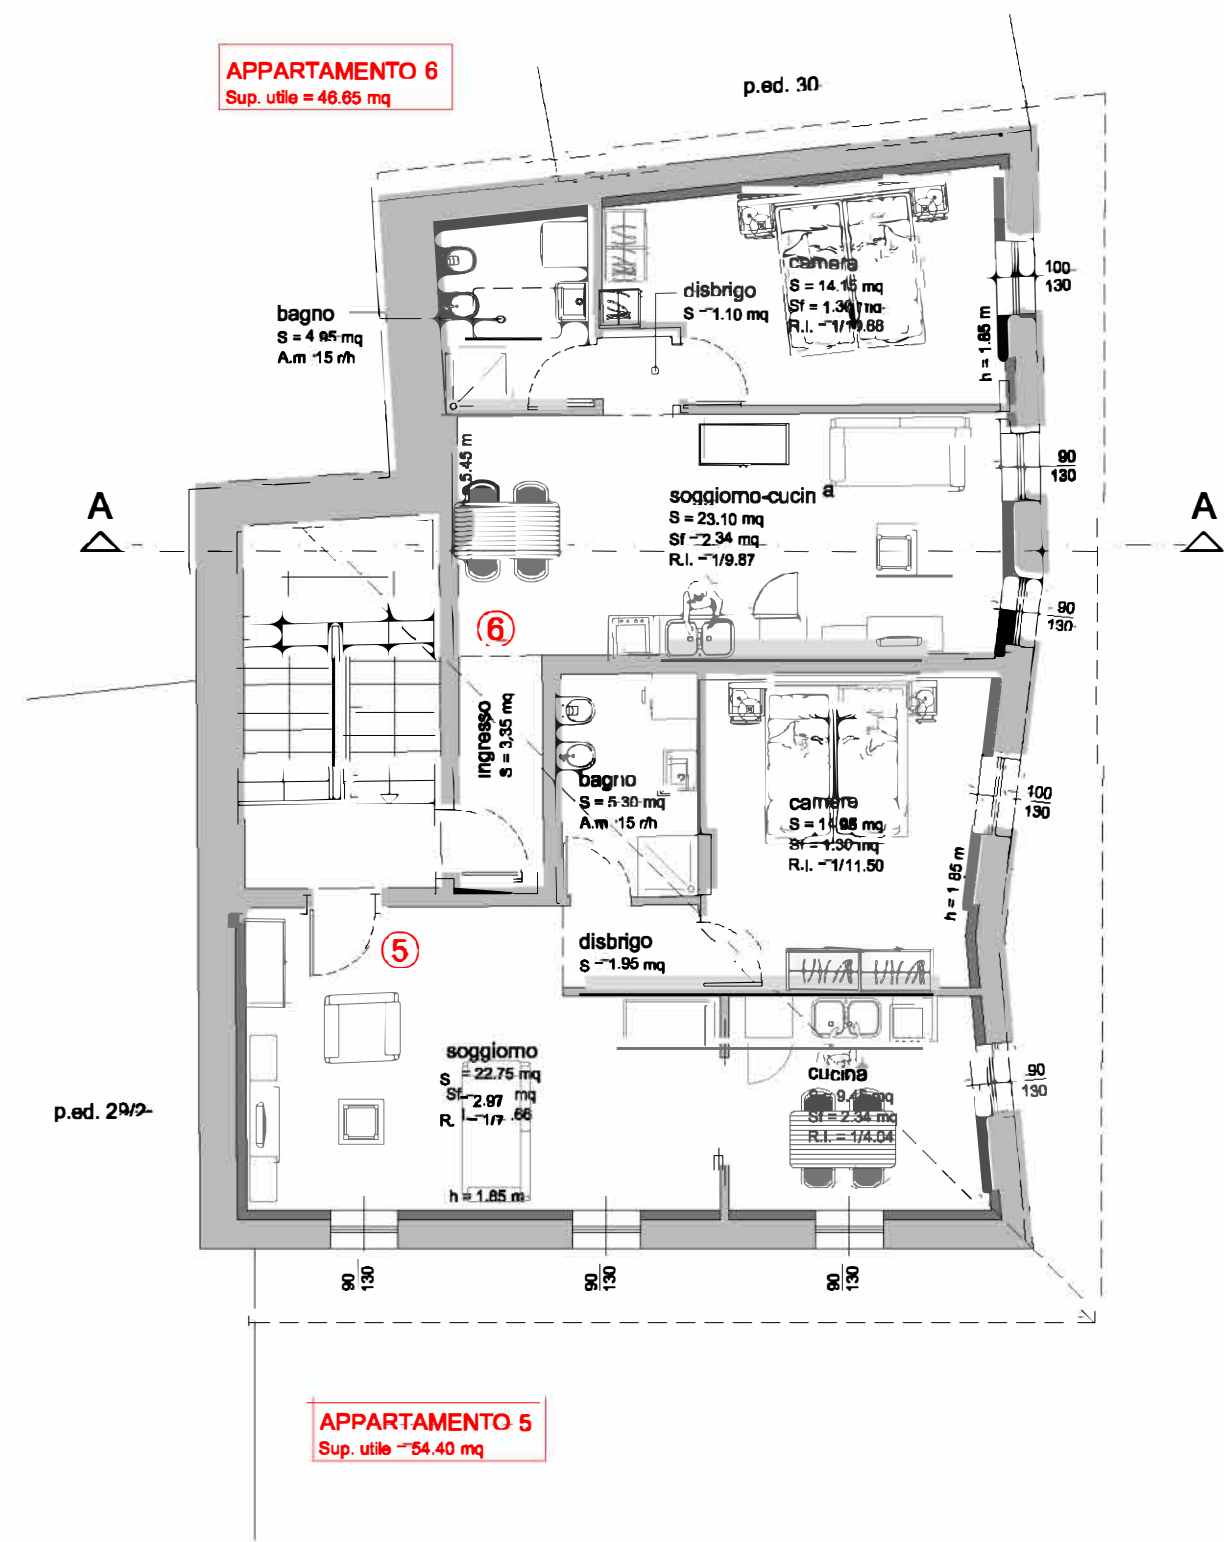

PIANTA TETTO
stato di progetto

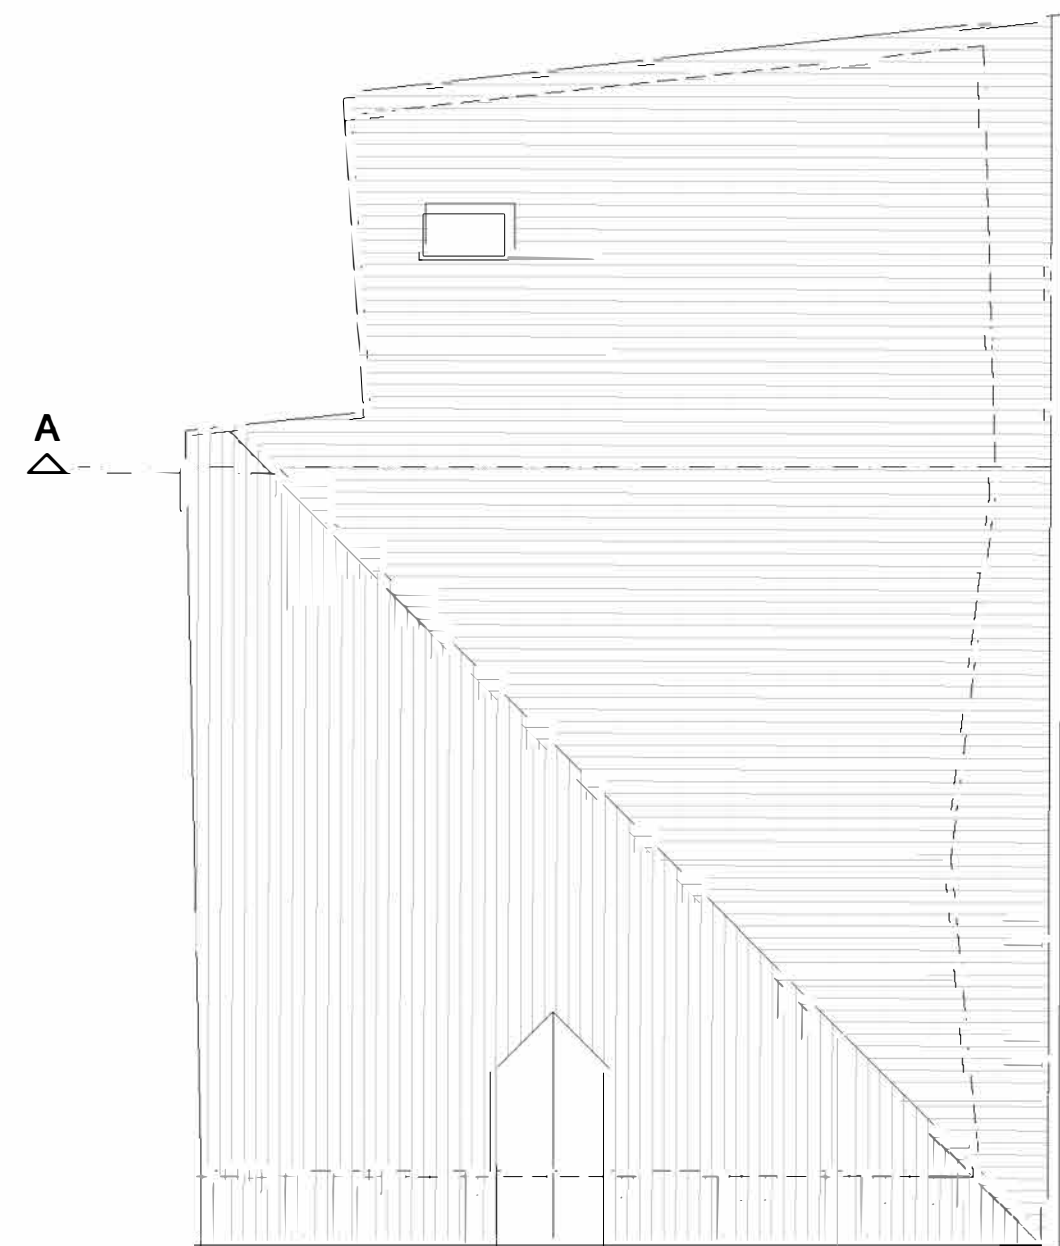

PROSPETTO SUD
stato di progetto



PROSPETTO EST
stato di progetto

