PIANO PRIMO

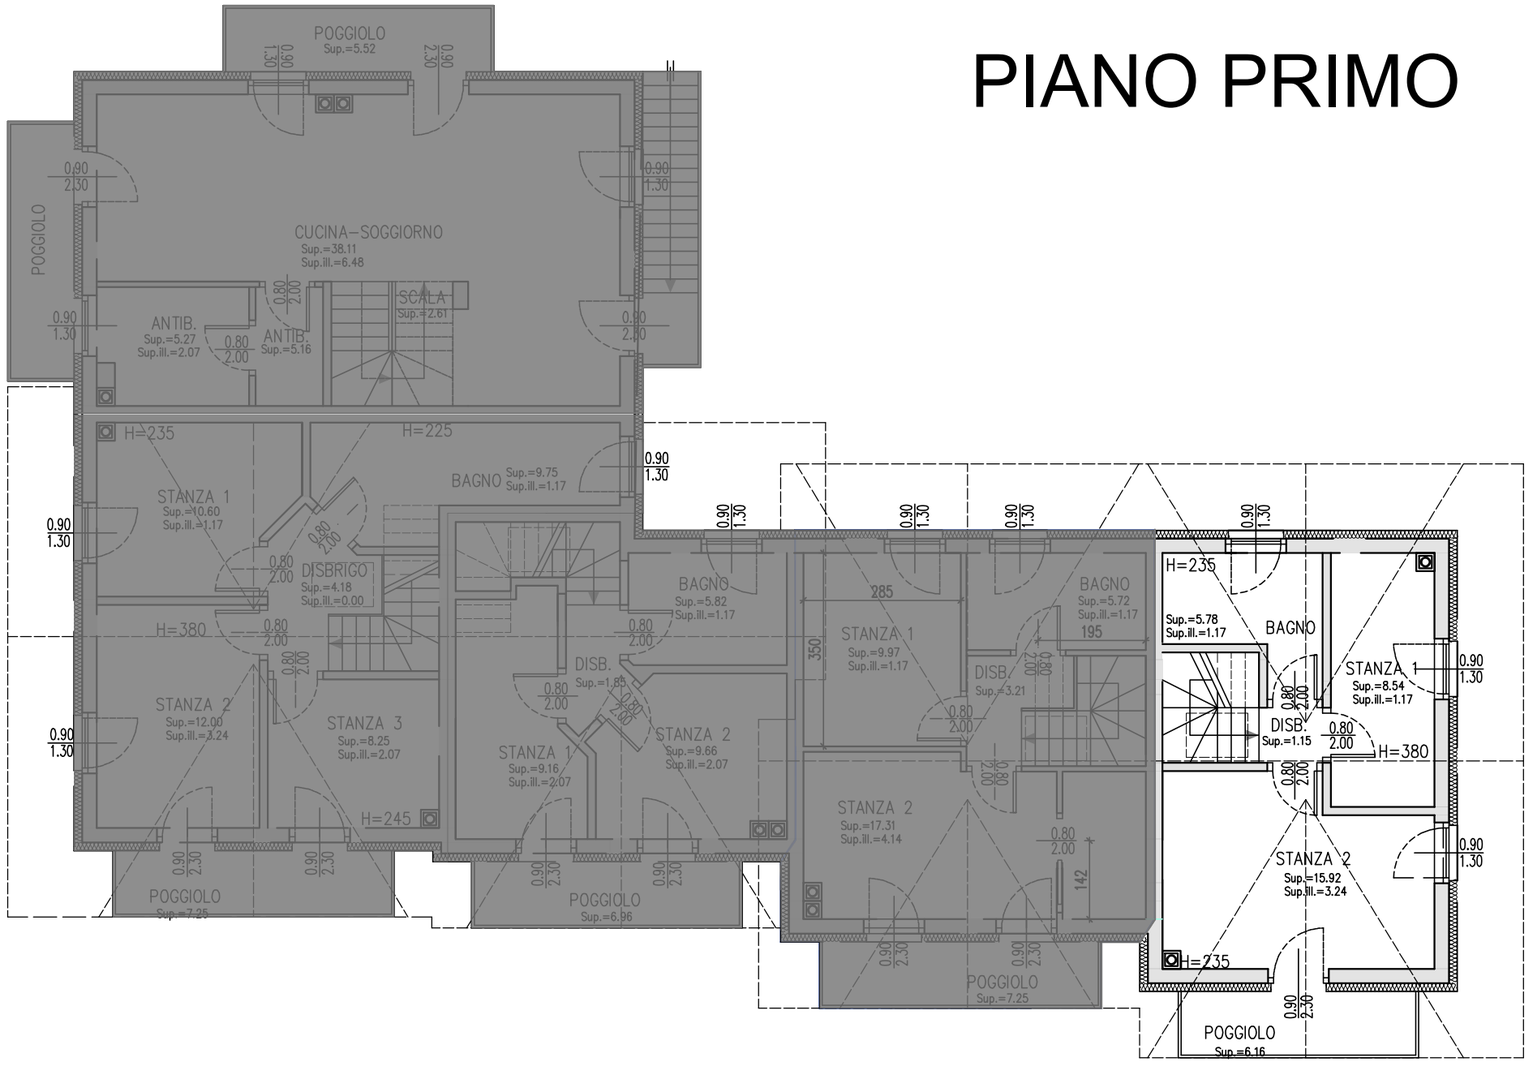
POGGIOLO
Sup.=5.52
0.90
1.30
2.30
0.90
CUCINA–SOGGIORNO
Sup.=38.11
Sup.ill.=6.48
SCALA
Sup.=2.61
ANTIB.
Sup.=5.27
Sup.ill.=2.07
ANTIB.
Sup.=5.16
0.80
2.00
0.90
2.30
H=235
H=225
STANZA 1
Sup.=10.60
Sup.ill.=1.17
BAGNO
Sup.=9.75
Sup.ill.=1.17
DISBRIGO
Sup.=4.18
Sup.ill.=0.00
H=380
STANZA 2
Sup.=12.00
Sup.ill.=3.24
STANZA 3
Sup.=8.25
Sup.ill.=2.07
H=245
POGGIOLO
Sup.=7.25
DISB.
Sup.=1.85
STANZA 1
Sup.=9.16
Sup.ill.=2.07
STANZA 2
Sup.=9.66
Sup.ill.=2.07
BAGNO
Sup.=5.82
Sup.ill.=1.17
POGGIOLO
Sup.=6.96
285
350
STANZA 1
Sup.=9.97
Sup.ill.=1.17
DISB.
Sup.=3.21
BAGNO
Sup.=5.72
Sup.ill.=1.17
195
STANZA 2
Sup.=17.31
Sup.ill.=4.14
142
POGGIOLO
Sup.=7.25
H=235
Sup.=5.78
Sup.ill.=1.17
BAGNO
STANZA 1
Sup.=8.54
Sup.ill.=1.17
DISB.
Sup.=1.15
H=380
STANZA 2
Sup.=15.92
Sup.ill.=3.24
H=235
POGGIOLO
Sup.=6.16