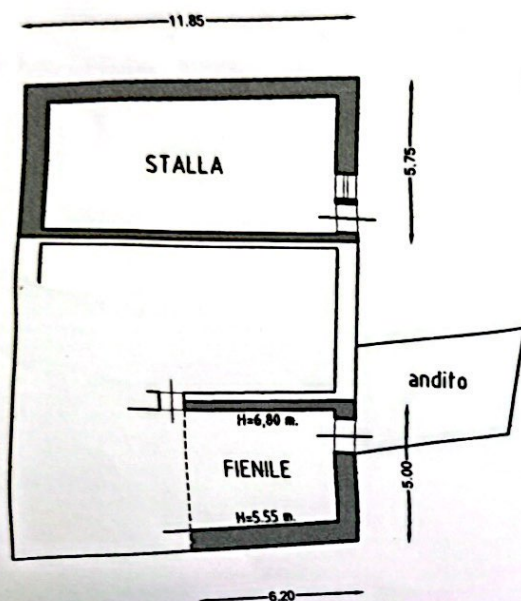
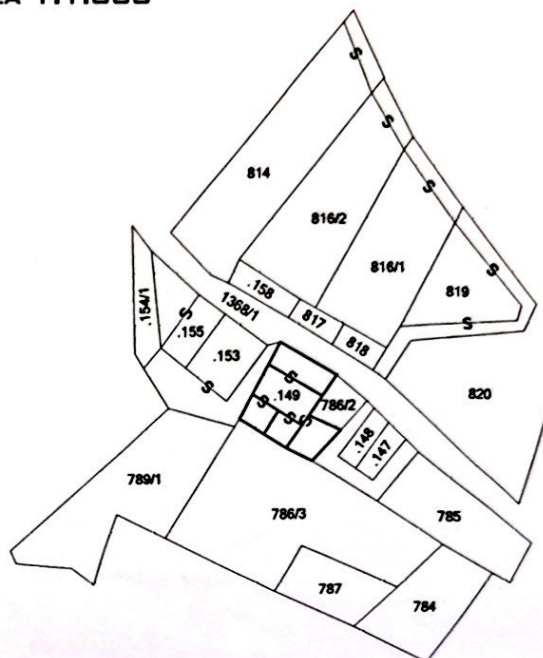
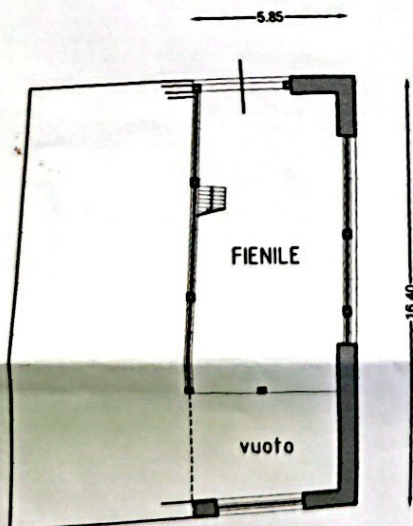
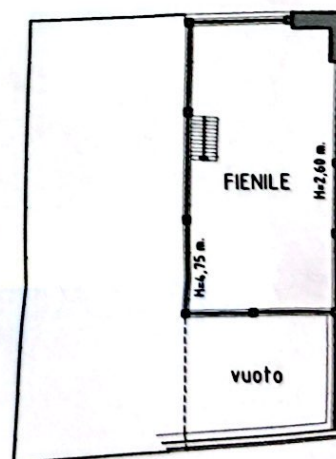


**PIANO TERRA**
H = 2,05 M**ESTRATTO MAPPA**
SCALA 1:1.000**PRIMO PIANO**
H = 2,05 M**SECONDO PIANO**
H MIN = 2,60 M
H MAX = 4,75 M

Compilato da GEOMETRA ALBERTO DALPEZ
Iscritto all' GEOMETRI
della Prov. di TRENTO N. 1811
Mod. Am (Fabbricati)

Rilievo in conformita' allo stato reale

Data 30/11/2012

Timbro e firma (*)

(*non dovuta per invio telematico)



orientamento



SCALA 1:200

Indicare le principali misure esterne



SERVIZIOCATASTO


UFFICIO DEL CATASTO DI: MALE'

C.C.
C.C.
C.C.

PROT. (riservato all'Ufficio)


N. d'ord. di N. fogli

PIANO TERRA

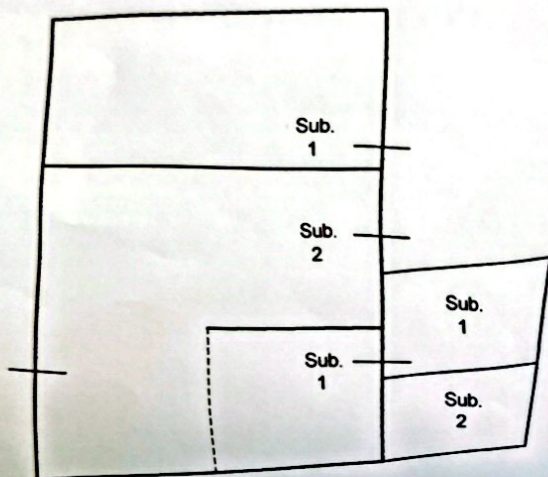


ESTRATTO MAPPA


SCALA 1:1.000

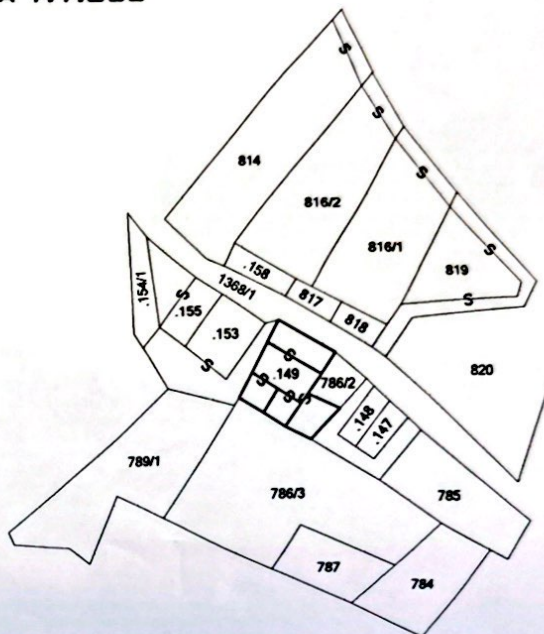

PRIMO PIANO

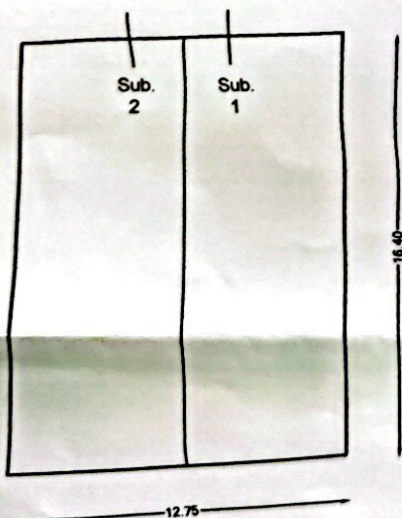

SECONDO PIANO

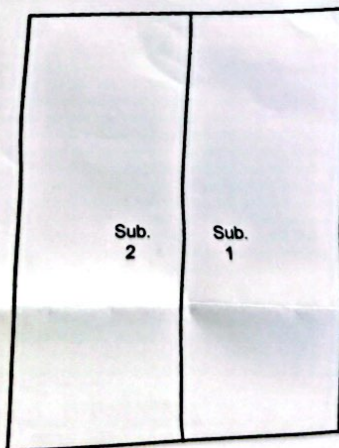

Legenda:

- SUB. 1) - STALLA, FIENILE, ANDITO A PIANO TERRA (P.M. 1)
- FIENILE A PRIMO e SECONDO PIANO
- SUB. 2) - STALLA, FIENILE, ANDITO A PIANO TERRA (P.M. 2)
- FIENILE A PRIMO e SECONDO PIANO

Compilato da GEOMETRA ALBERTO DALPEZIscritto all' ALBO DEI GEOMETRIdella Prov. di TRENTO N. 1811

Mod. D (Fabbricati)

Rilevato in conformita' allo stato reale

Data 30/11/2012

Timbro e firma (*)

(*non dovuta per invio telematico)



orientamento



SCALA 1: 200

Indicare le principali misure esterne